FÖRKLARINGAR

INGLASNING

HÄNVISNINGAR

FASADER
SE RITNING A-40-3-01

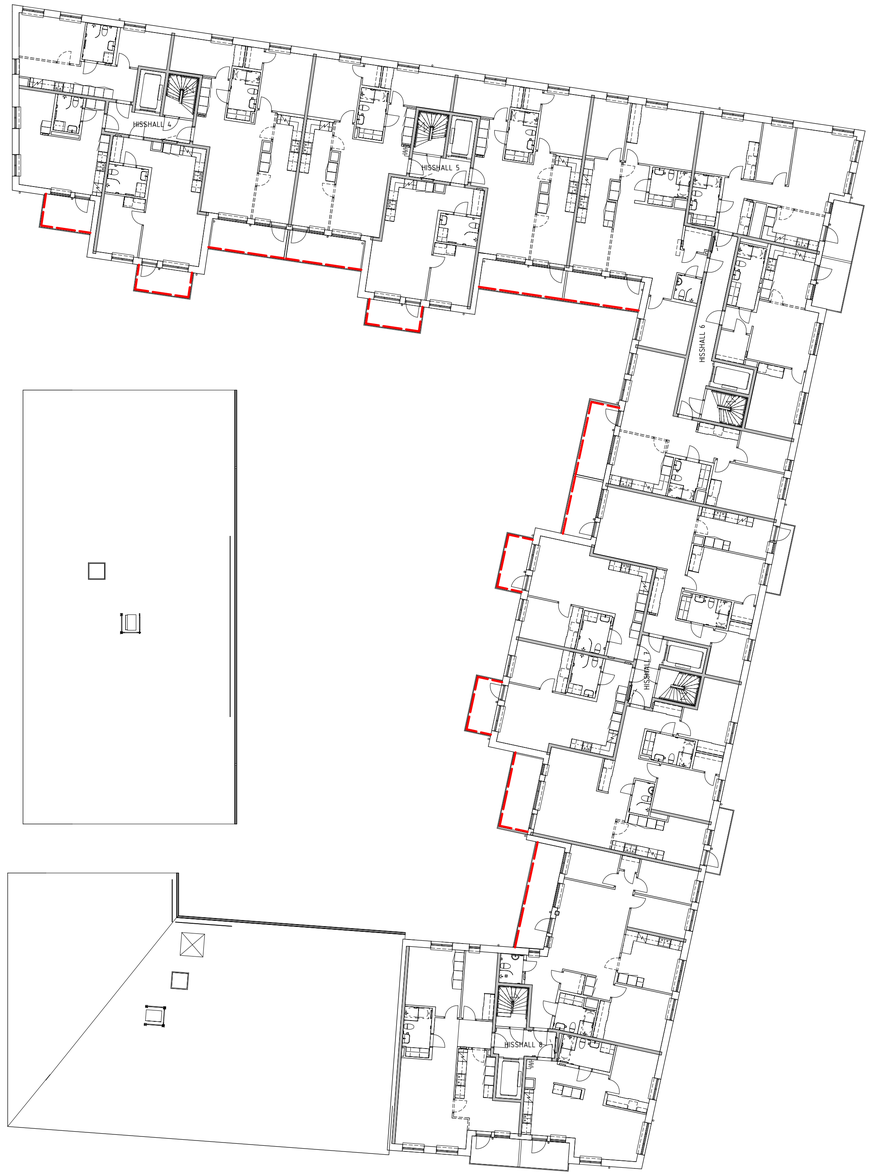

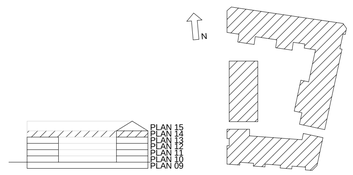

SKALA 1:200

0 1 2 5 10 15 20
METER

BYGGLOVSHANDLING

BET	ÄNDRINGEN AVSER	DATUM	SIGN

Box 327
201 23 Malmö Tel 040-16 56 00
Besöksadress: Jörgen Kocksgatan 9, 201 24 Malmö

■A	White arkitekter	040 66 93 00
□K	Ramböll	010-615 60 00
□E	LMT Elteknik	040-680 61 50
□V	EVP i Helsingborg	042-444 54 90
□VS	Schönström VVS-projekt	046-211 82 80
□M	S-Schakt	0415-51 220

HÖDER 1
HYLLIE GRÄND
MALMÖ
INGLASNING AV BALKONGER
PLAN 14

RITAD KONSTRUERAD	HANDLÄGGARE	UPPDRAGNR
M Ekenberg	M Ekenberg	7118430300

DATUM	ANSVARIG
2018-08-21	Maud Karlström

A3
SKALA A1 1 : 200

NUMMER A-40-1-14 BET

2018-08-23 12:47:40 C:\CAD\Revit\2016\Hyllie Gränd_2016_C_BH2_7lmek.rvt