


FÖRKLARINGAR

--- INGLASNING

HÄNVISNINGAR

FASADER
SE RITNING A-40-3-01

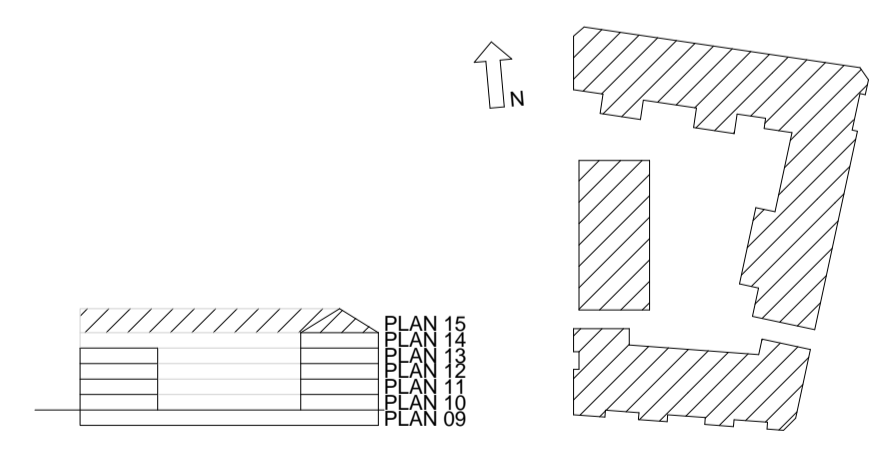

2018-08-23 15:52:5 C:\CAD\Revit\2016\Hyllie Gränd_2016_01\B12_7mek.rvt

SKALA 1:200
0 1 2 5 10 15 20
METER

BYGGLOVSHANDLING

BET	ÄNDRINGEN AVSER	DATUM	SIGN
<p> Box 327 201 23 Malmö Tel 040-16 56 00 Besöksadress: Jörgen Kocksgatan 9, 201 24 Malmö </p>			
<p> ■ A White arkitekter 040 66 93 00 ■ K Ramböll 010-615 60 00 ■ E LMT Elteknik 040-680 61 50 ■ V EVP i Helsingborg 042-444 54 90 ■ VS Schönström VVS-projekt 046-211 82 80 ■ M S-Schakt 0415-51 220 </p>		<p> HÖDER 1 HYLLIE GRÄND MALMÖ INGLASNING AV BALKONGER PLAN 15 </p>	
<p> RITAD KONSTRUERAD HANDLEDGARE M Ekenberg M Ekenberg 7118430300 </p>		<p> LÖPNUMMER A3 1:400 SKALA A1 1: 200 </p>	
<p> DATUM ANSVARIG 2018-08-21 Maud Karlström </p>		<p> NUMMER A-40-1-15 </p>	